

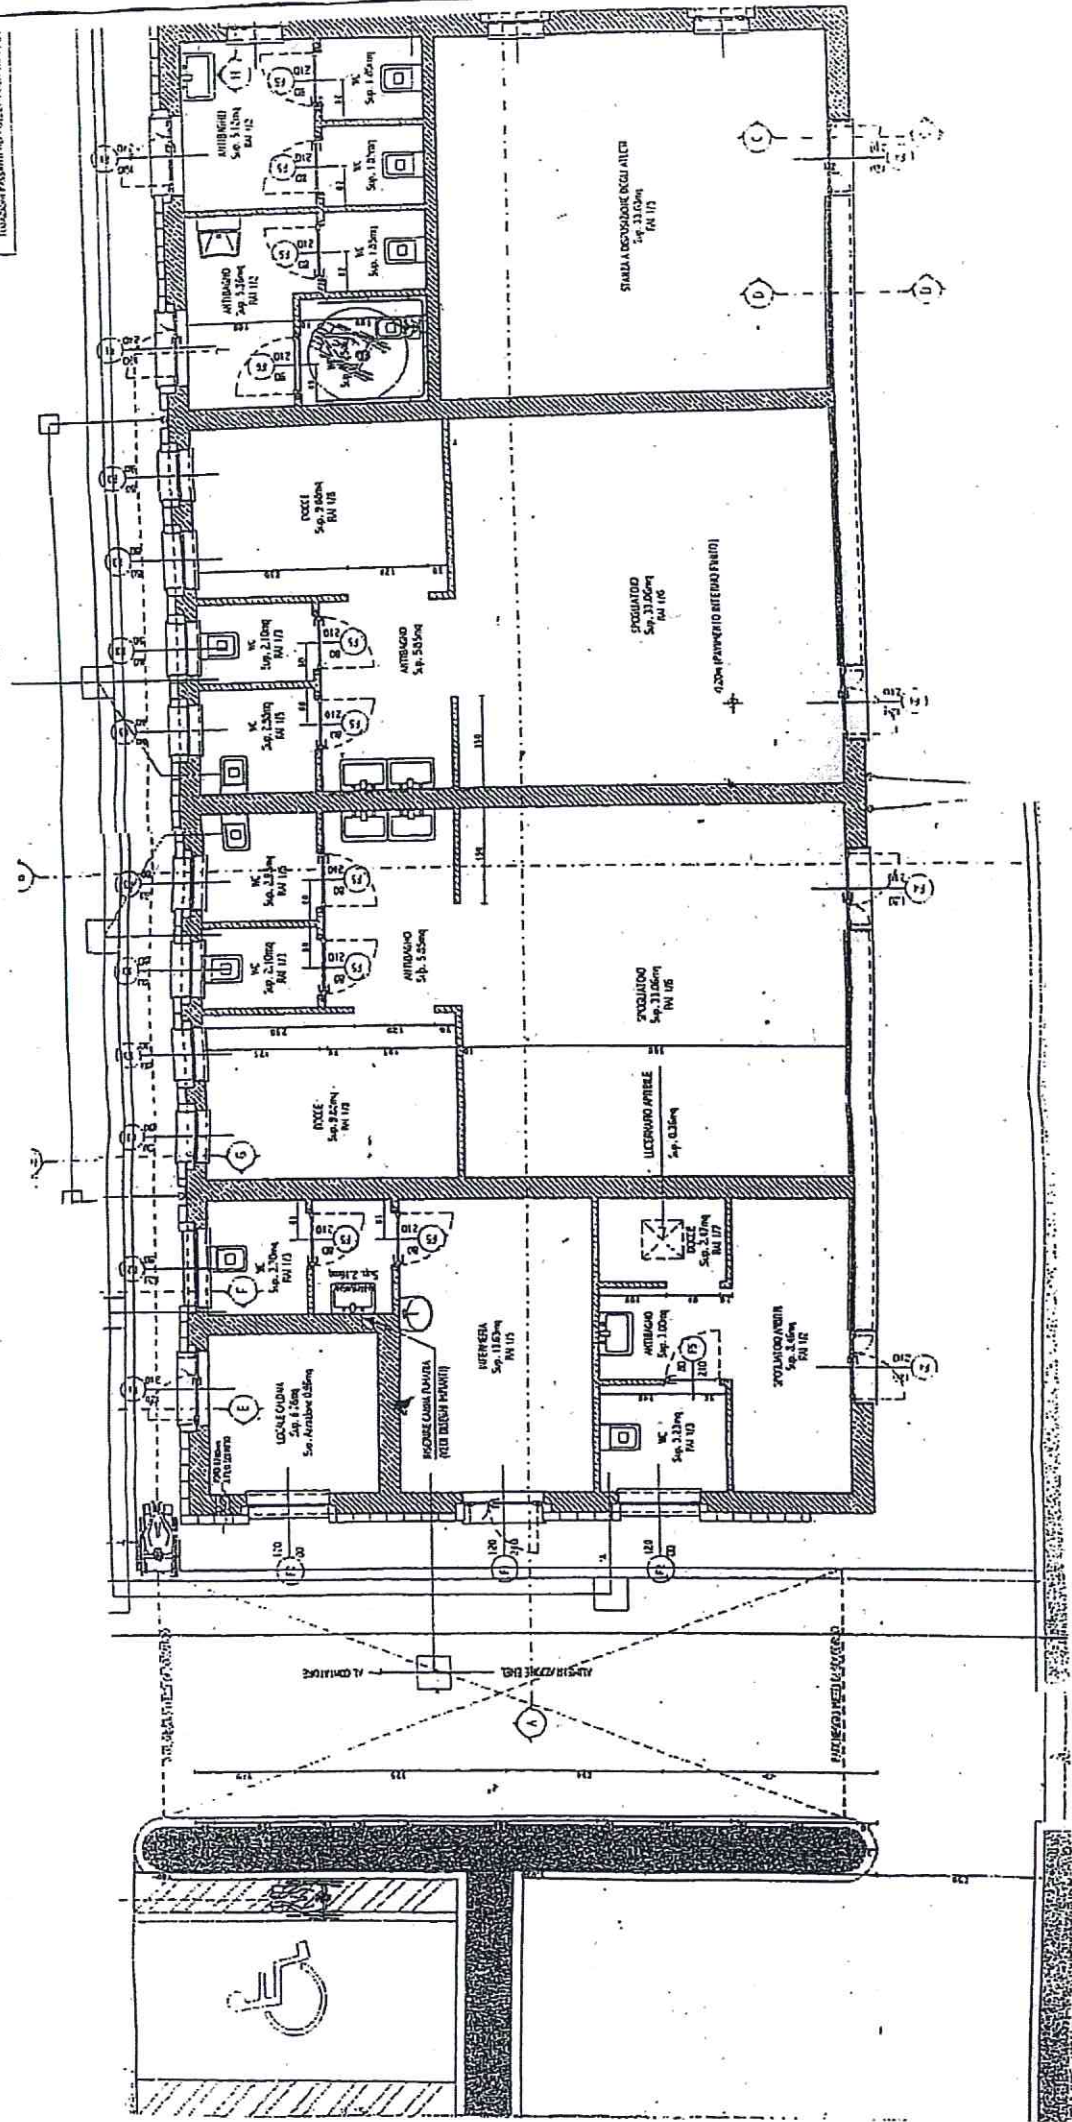


PROGETTO DI RISTRUTTURAZIONE E AMPLIAMENTO

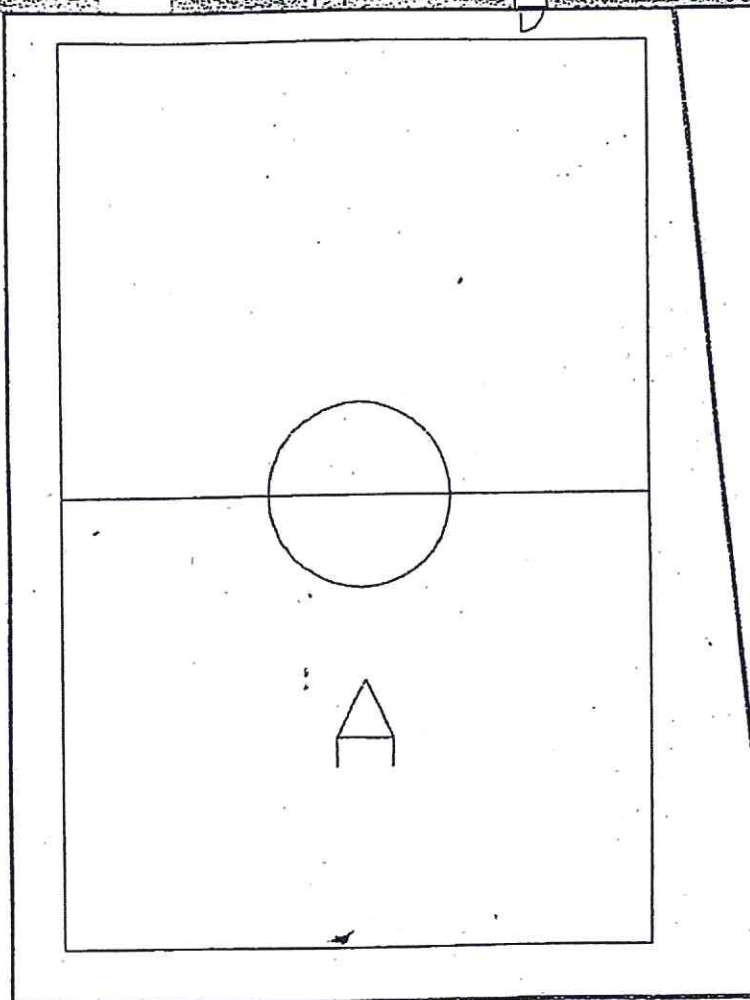

Fosso di nuova
realizzazione

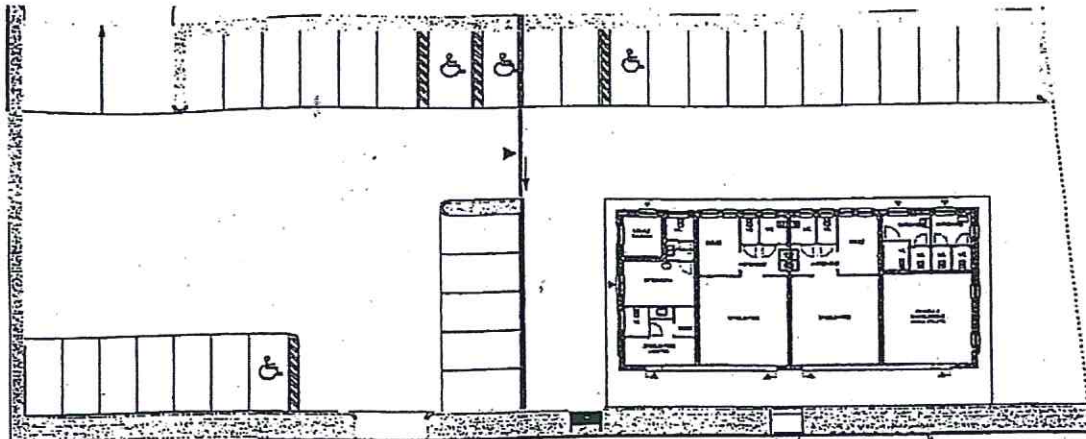

Ingombro Campo Calcio per il Gioco a 7
Dimensioni mt 58x38 (minime 50x30)

ALL. B

PLANIMETRIA GENERALE
SCALA 1:200

Fosso di nuova
realizzazione