



MOD. AN (CEU)
LIRE 400

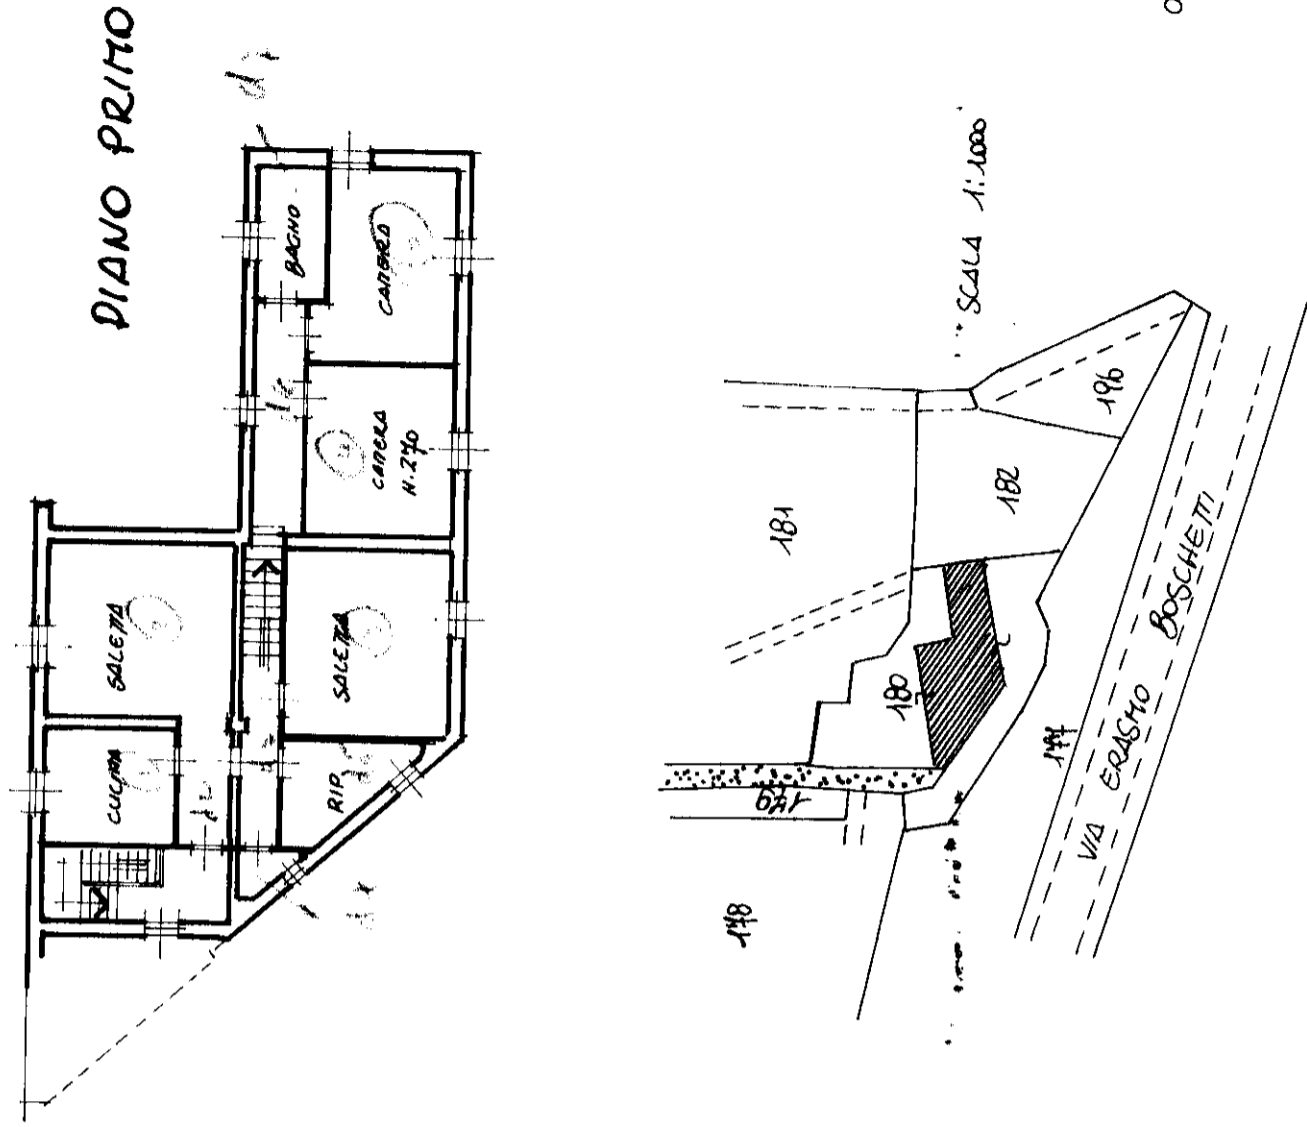


MINISTERO DELLE FINANZE
DIREZIONE GENERALE DEL CATASTO E DEI SS. TT. EE.
CATASTO EDILIZIO URBANO (RDL 13-4-1939, n. 652)

Planimetria di u.i.u. in Comune di **CASTIGLIONE** via **ERASMO BOSCHETTI** civ. **8**

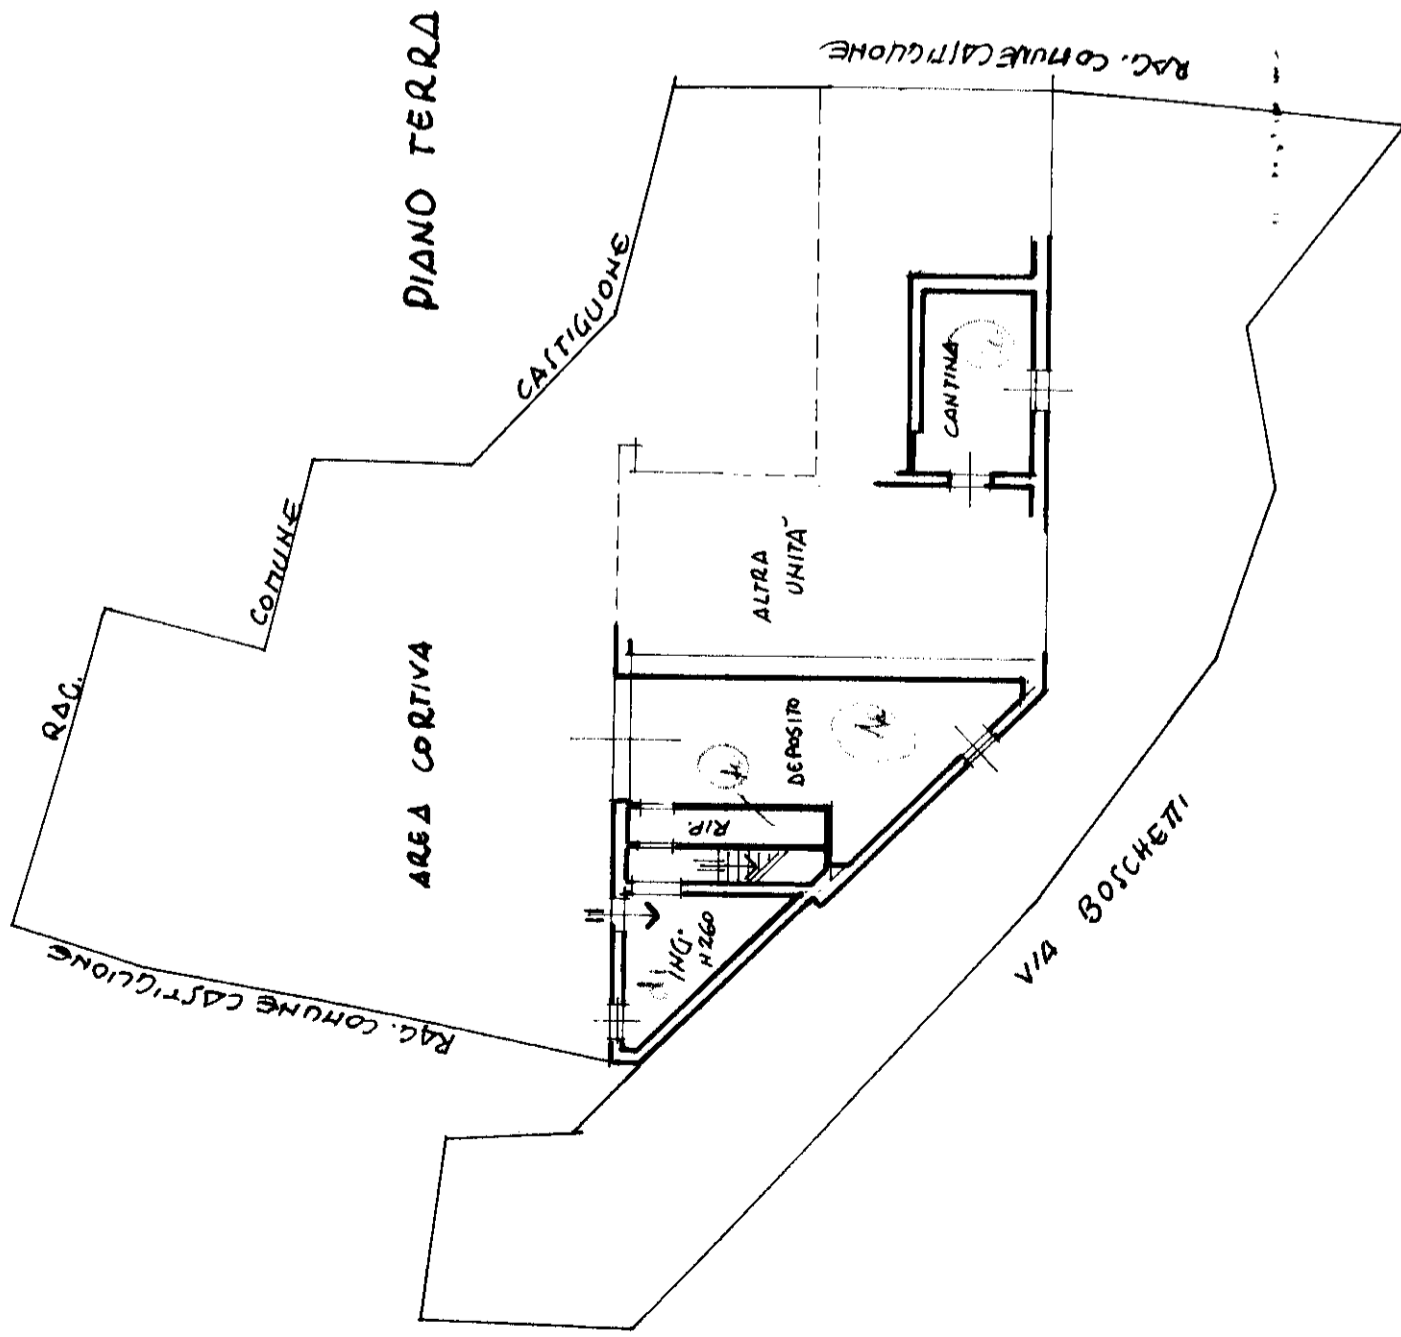

ORIENTAMENTO

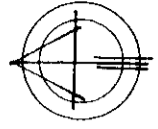

SCALA DI 1:200

RISERVATO ALL'UFFICIO

Dichiarazione di N.C.
 Denuncia di variazione
 F. Identificativi catastali

Compilata dal **GEOM. ZAGLIO NATALINO**
 Iscritto all'Albo de. **ALBO GEOMETRI - Provinciali**
 della provincia di **MANTOVA** n. **1468** V. A. - n. **1464**
 data **5-9-92** Firma **Natalino Zaglio**

MODULARIO
F. fig. rend. 487




MINISTERO DELLE FINANZE
DIREZIONE GENERALE DEL CATASTO E DEI SS.TT.EE.
CATASTO EDILIZIO URBANO (RDL 13-4-1939, n. 652)

MOD. **BN** (CEU)

LIRE
250

Planimetria di u.i.u. in Comune di CASTIGLIONE via ERASMO BOSCHETTI civ. 8

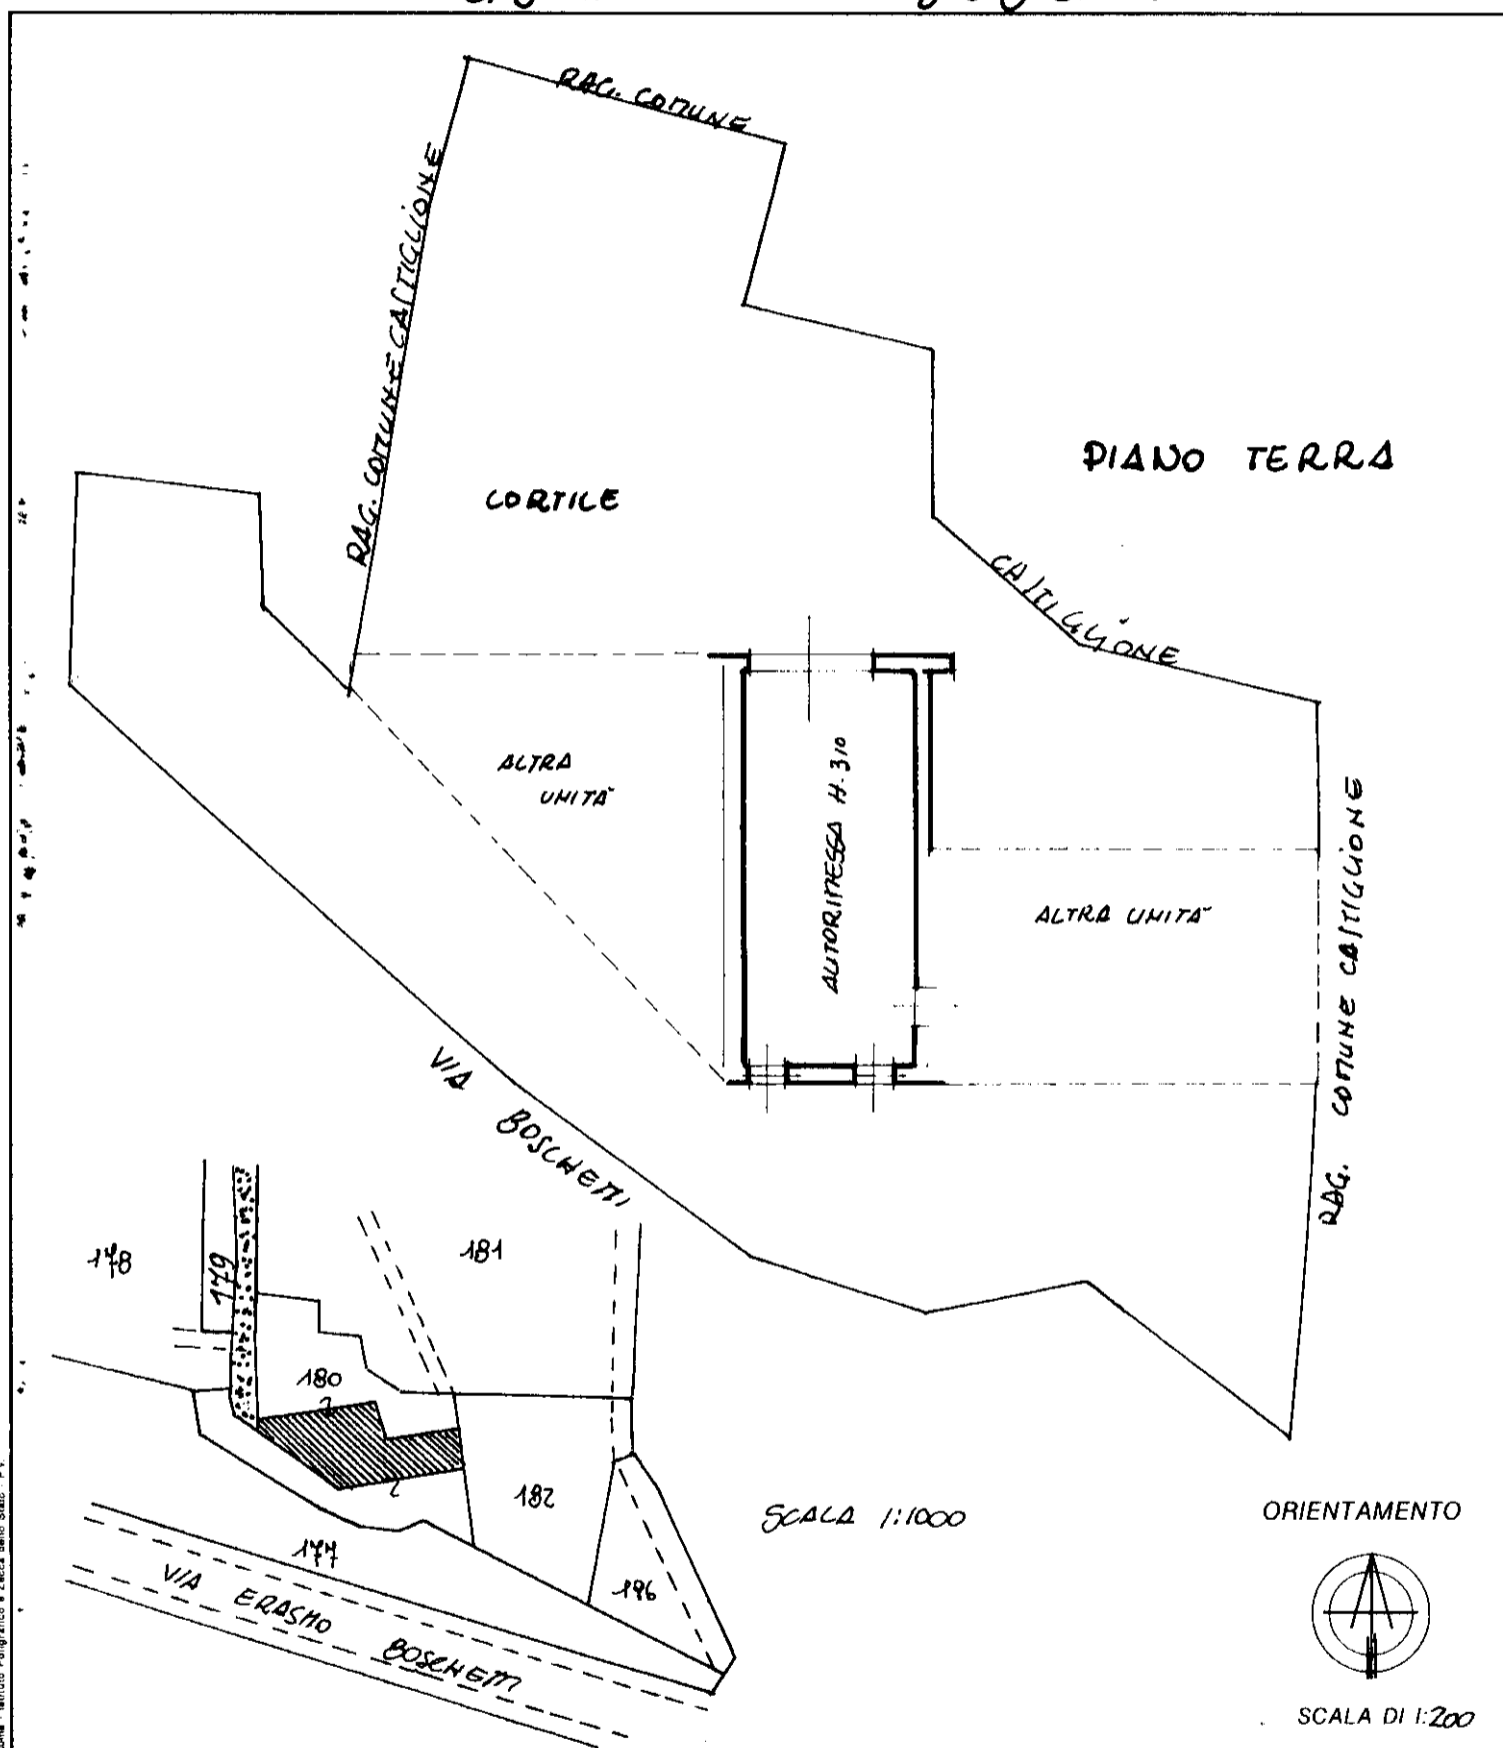

Dichiarazione di N.C.
 Denuncia di variazione
 Identificativi catastali
 F. 54
 n. 180 sub. 2

Compilata dal GEOM. ZAGLIO NATALINO
 (Titolo, cognome e nome)
 Iscritto all'albo de GEOMETRI Geom. Natalino Zaglio
 della provincia di MANTOVA ALBO GEOMETRI - Provincia
201464 A - n. 1464
 data 5-9-92 Firma Uchel 795





RISERVAIO ALL'UFFICIO
11.01

MOD. AN (CEU)
LIRE 400
civ. 8

MINISTERO DELLE FINANZE
DIREZIONE GENERALE DEL CATASTO E DEI SS.TT.EE.
CATASTO EDILIZIO URBANO (RDL 13-4-1939, n. 652)
Planimetria di u.i.u. in Comune di **CASTIGLIONE** via **ERASMO BOSCHETTI**




MODULARIO
F. 2 - 6° C 406

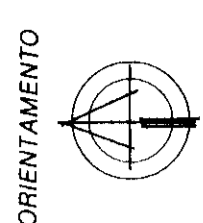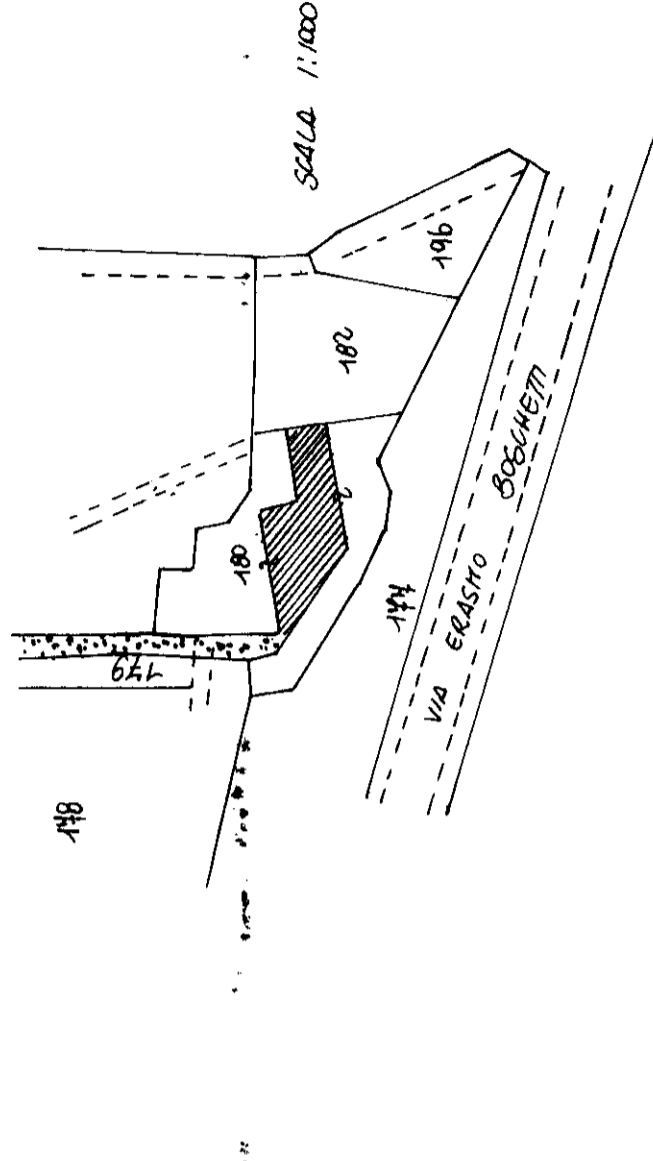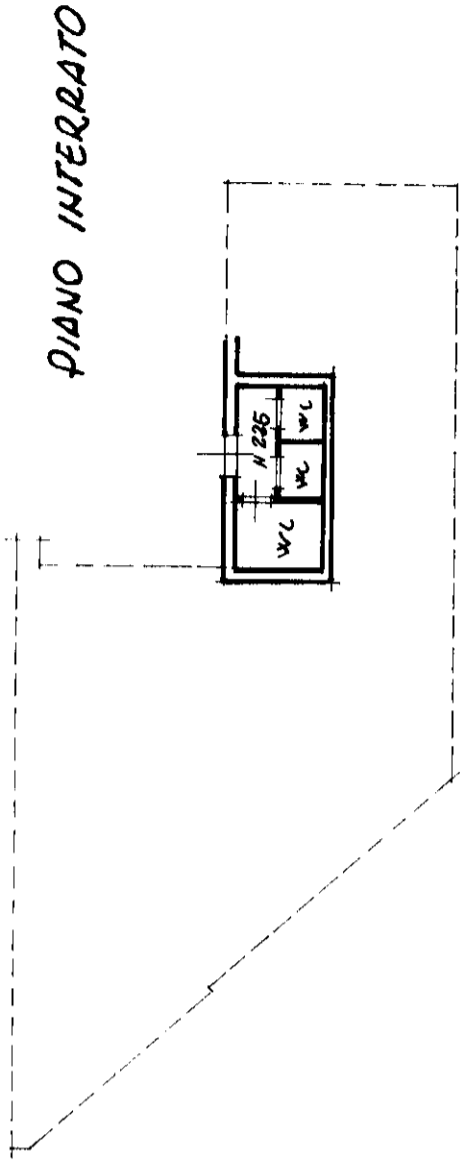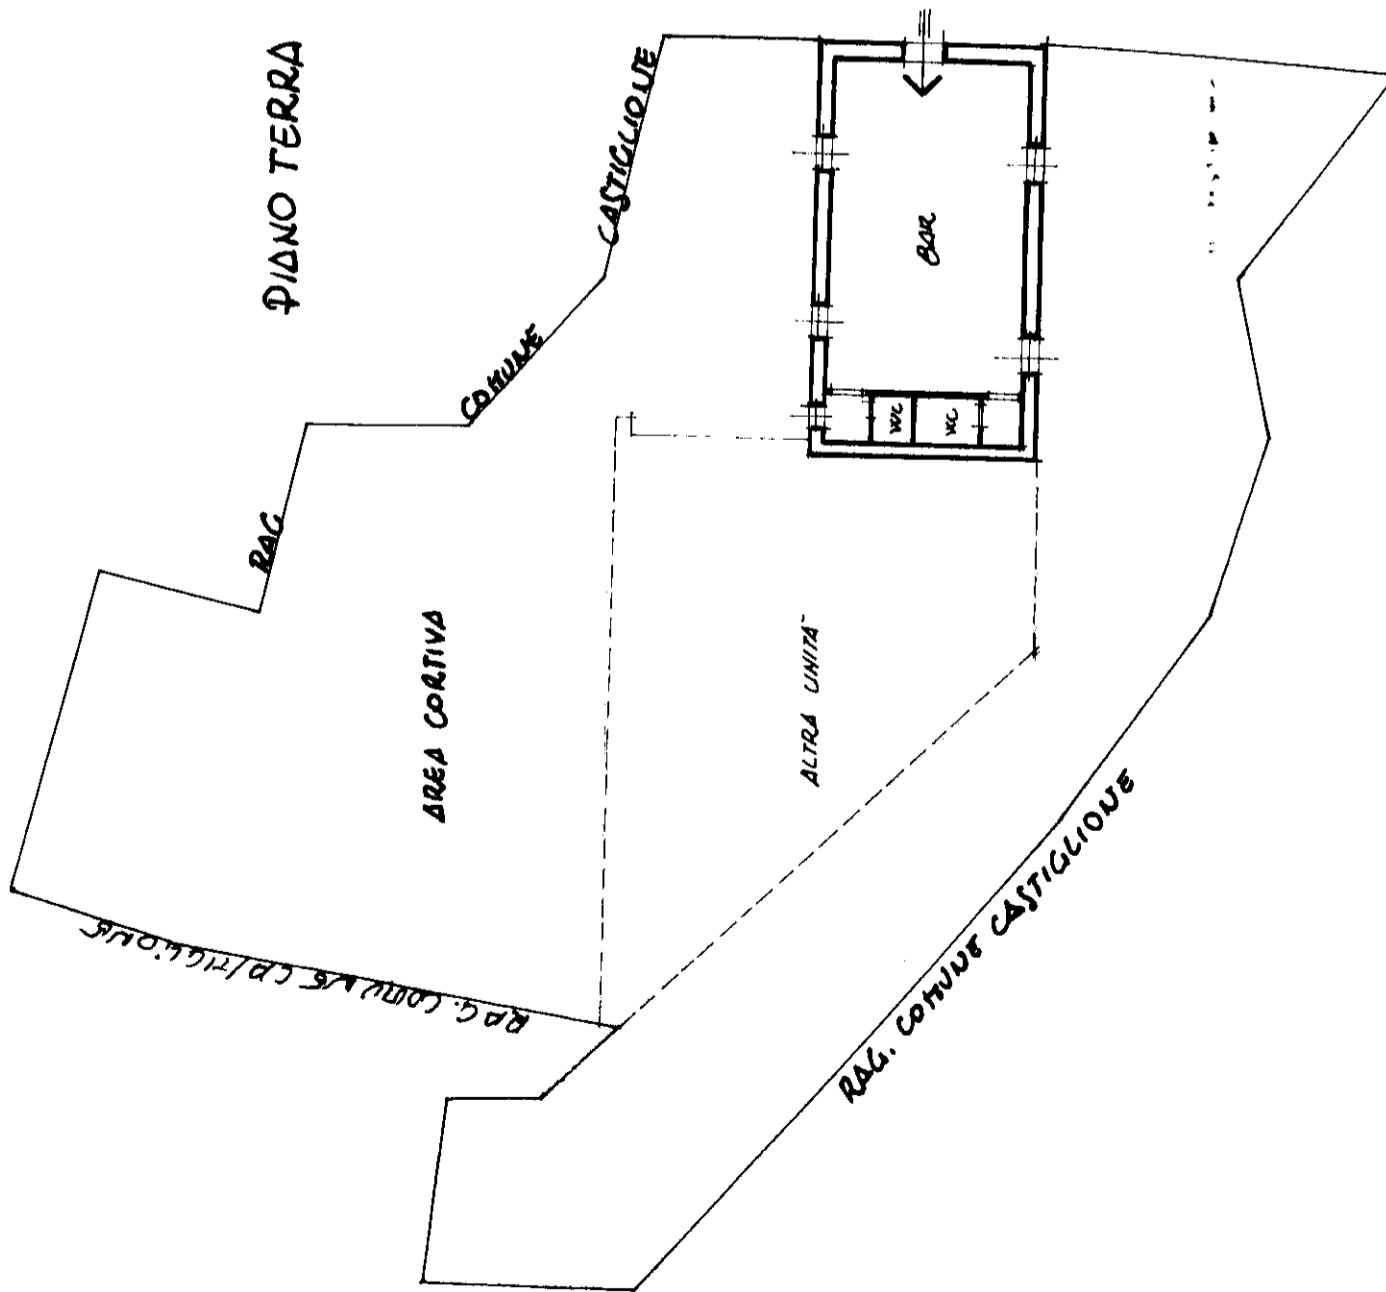

SCALA DI 1:200

RISERVATO ALL'UFFICIO

Dichiarazione di N.C.
 Denuncia di variazione
 Identificativi catastali:
 F. 54
 Subalterno 180
 Compilata dal **GEOM. ZAGGIO NATALINA**
 iscritto all'albo de **BOLOGNA**
 della provincia di **BOLOGNA**
 data **5-9-92**
 Firma **infoc...**

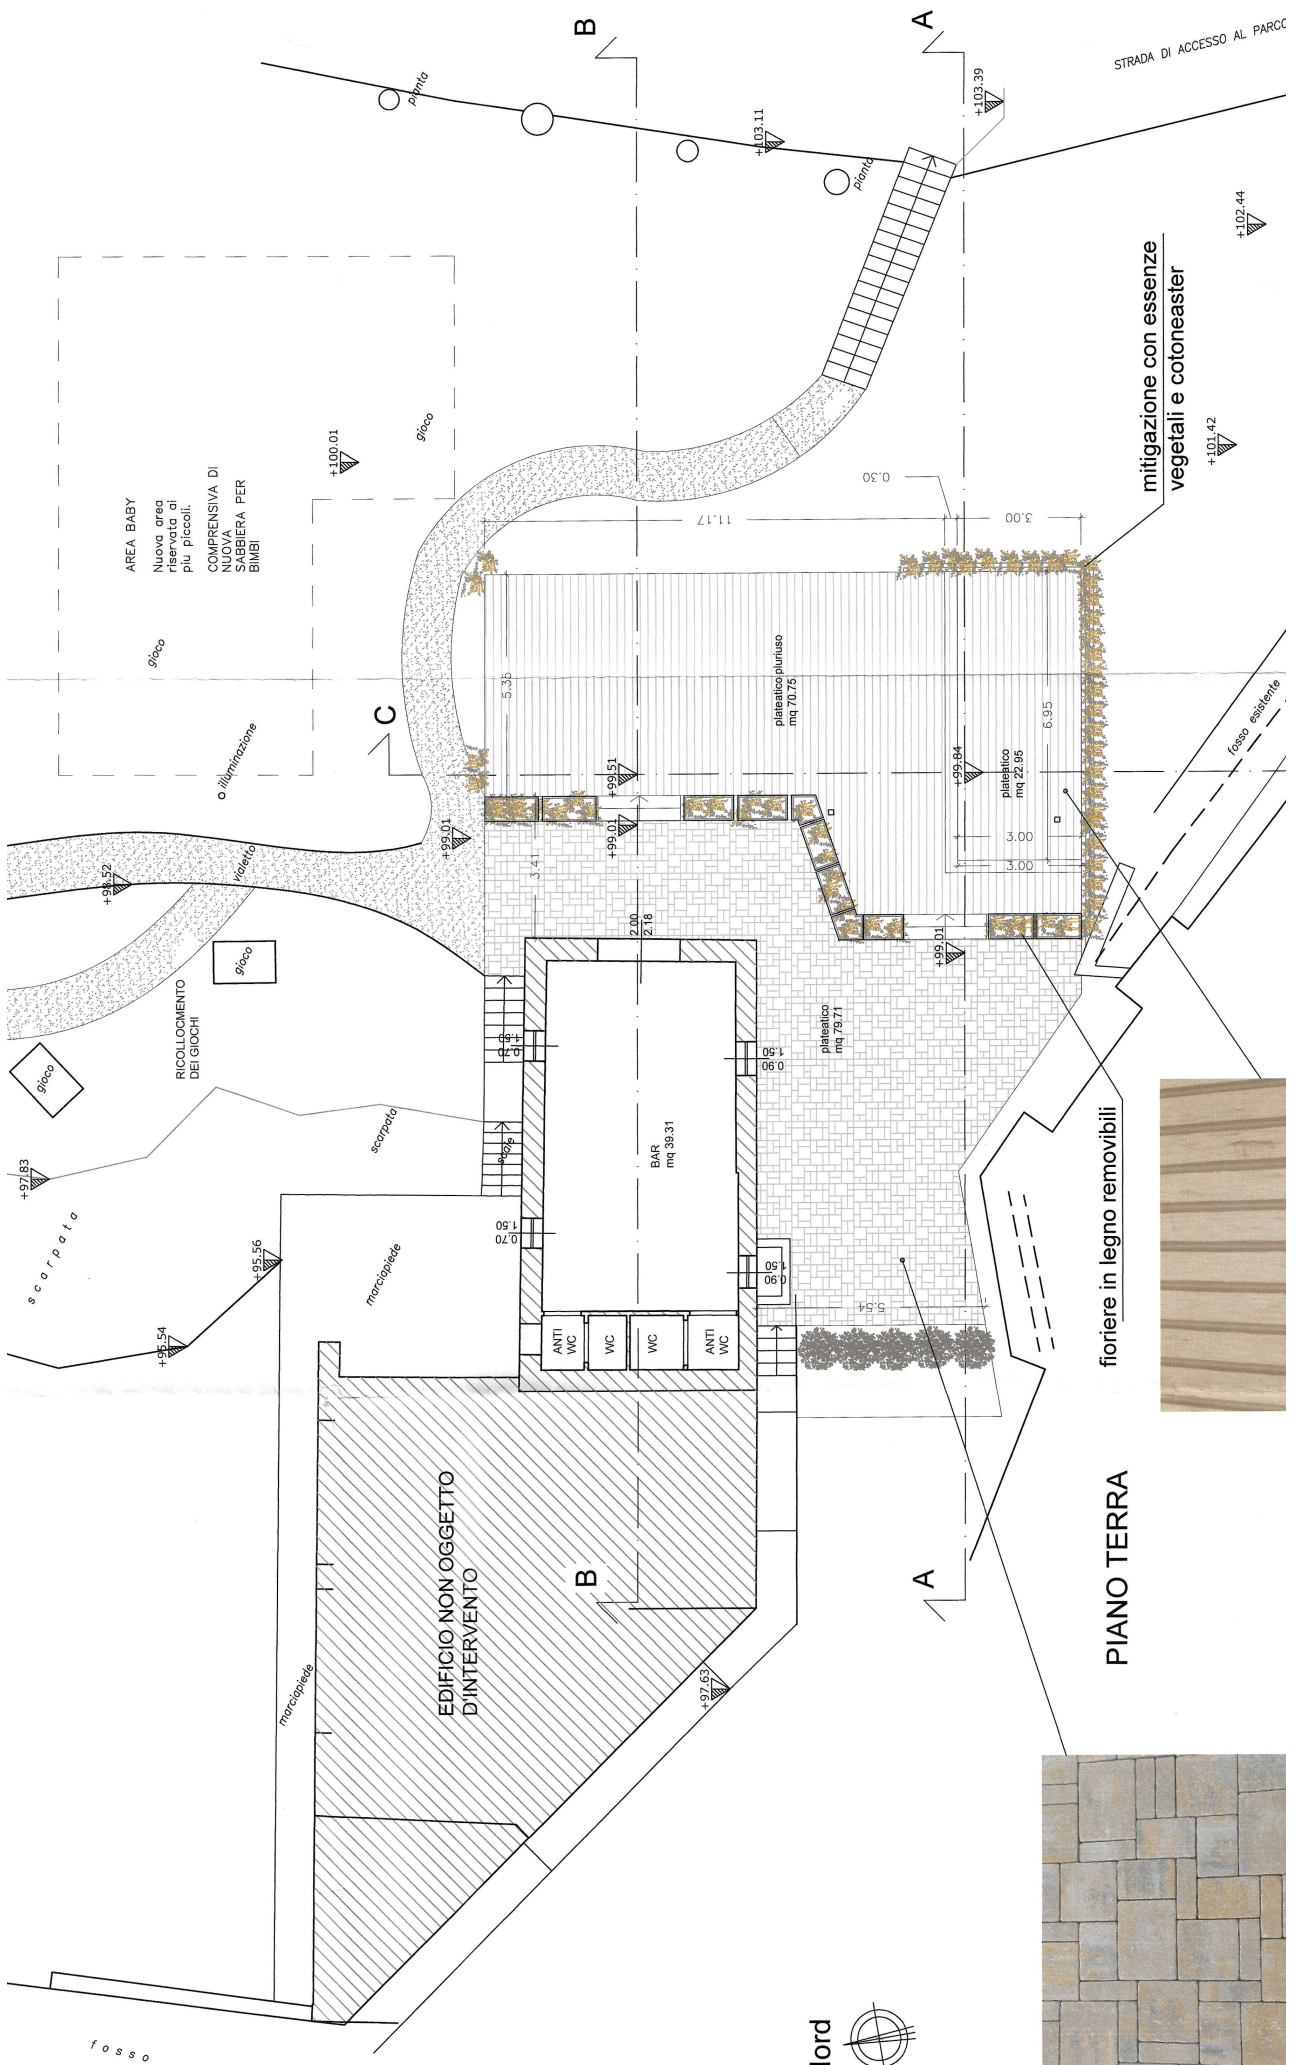

PIANO TERRA

fioriere in legno removibili



mitigazione con essenze vegetali e cotoneaster



Nord