



DIREZIONE GENERALE DEL CATASTO E DEI SERVIZI TECNICI ERARIALI

MOD. A (Nuovo Catasto Edilizio Urbano)

NUOVO CATASTO EDILIZIO URBANO


(R. DECRETO-L. 466 13 APRILE 1939, N. 652)

Planimetria dell'immobile situato nel Comune di **CASTIGLIONE D. STIV. RE** Via **NUOVA DI LOTTIGHE** (LOC. CAMPASSO)



Ditta Comune di CASTIGLIONE STILE: DE L'AREA - S.N.C. *IMPRESA DI COSTRUZIONI GOI FRANCESCO E SILVANO, con sede

Allegata alla dichiarazione presentata all'Ufficio Tecnico Erariale di **MANTOVA**

Lire 35

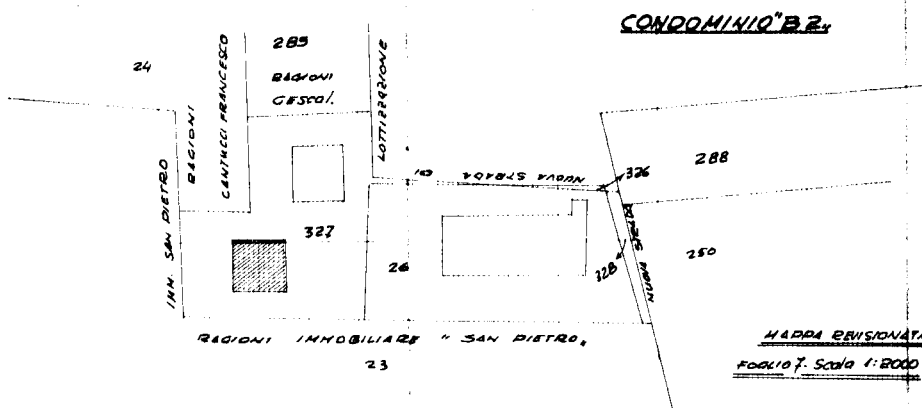

MAPPA REVISIONATA
Foglio 7. Scala 1:2000

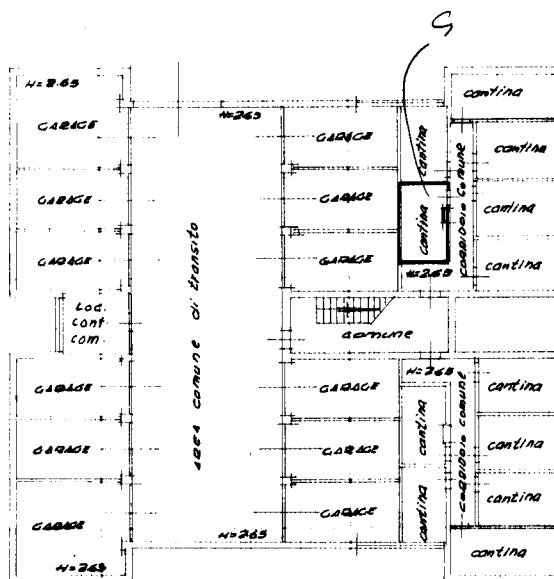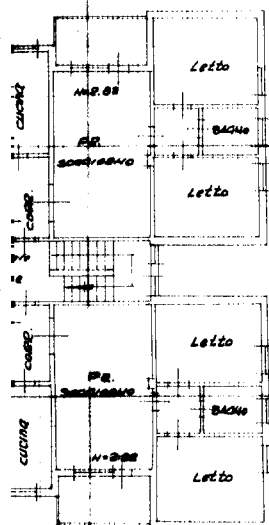

PIANO SCANTINATO

ORIENTAMENTO



SCALA DI 1:200

SPAZIO RISERVATO PER LE ANNOTAZIONI D'UFFICIO

DATA

PROT. N°

Compilata dal **Geometra**
 (Titolo, nome e cognome del tecnico)
BOSSI GIANNI

Iscritto all'Albo de' *Geometri*
della Provincia di *MANTOVA*

DATA 30 MAR 20 1979


Firma:

Data presentazione: 03/05/1979 - Data: 28/10/2023 - n. T68286 - Richiedente: RBJ (CST77D18C139T)
Totale schede: 2 - Formato di acquisizione: A3(297x420) - Formato stampa richiesta: A4(210x297)

MODULARIO
P. - Cat. S. T. - 366

NL

Planimetria dell'
Ditta Comune di
Allegata alla dic

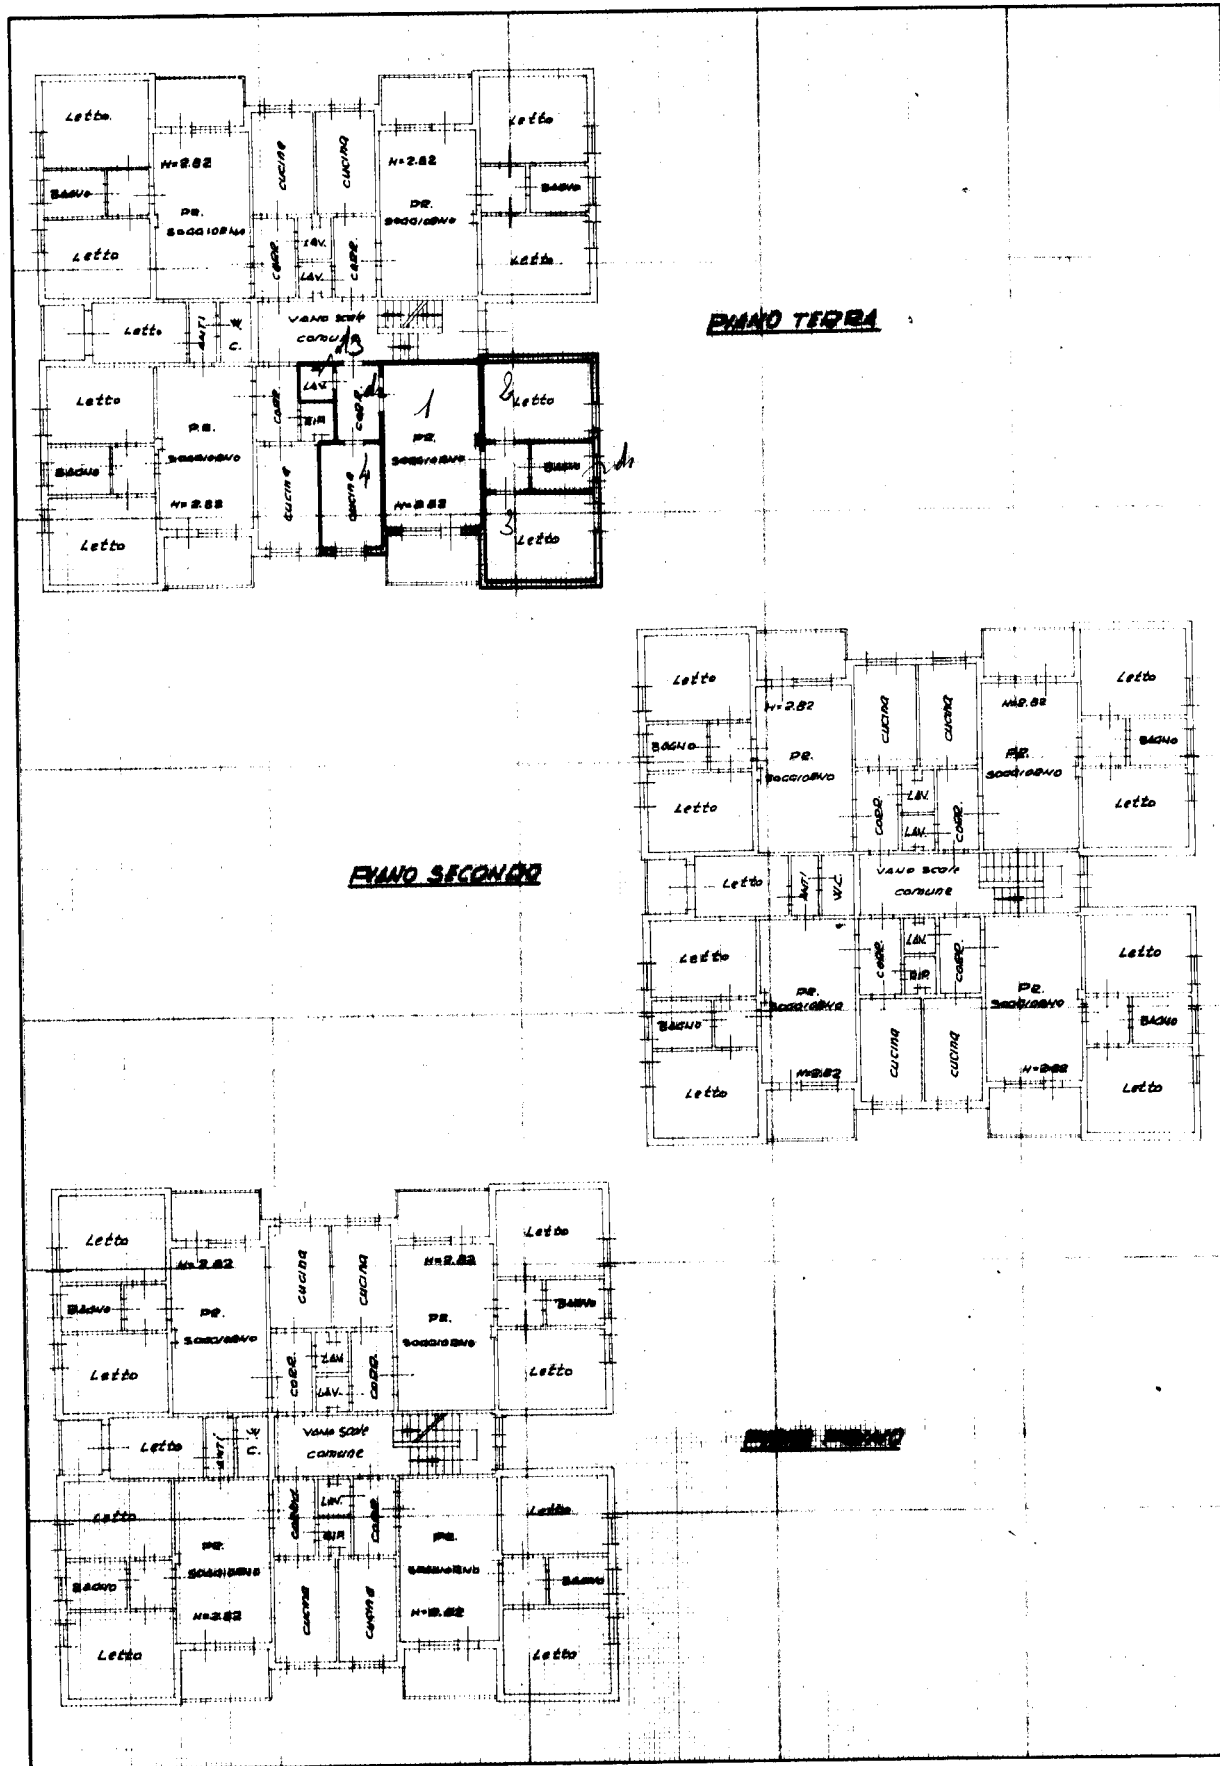

inam 01
Cat. S. T. - 366
Catasto dei Fabbricati - Situazione al 28/10/2025 - Comune di CASTIGLIONE D'ASTIVIERE (C312) - < Foglio 7 - Particella 382 - Subalterno 1 >
VIA PRIMO MAGGIO n. 7 Piano S1 T

DATA
PROT. N.

19

19

Ultima planimetria in atti