



LEGENDA NUOVE COSTRUZIONI

- Parete in blocchi di laterizio porticato
 - Parete / controparete in cartongesso
 - Elementi strutturali in cemento armato (vedi progetto strutturale)
 - Nuova pavimentazione e sottotetto
- O** = Orizzontamenti (vedi book pacchetti C263_PEA_011)
C = Contossifitti (vedi book pacchetti C263_PEA_011)
T = Tramezzature (vedi book pacchetti C263_PEA_011)
R = Rivestimenti (vedi book pacchetti C263_PEA_011)
P = Particolari (vedi book pacchetti C263_PEA_011)

LEGENDA FINITURE

- Nessun intervento sulle pavimentazioni - solo pulitura dell'esistente (IC.25.300.0410.a)
- Rimozione, pulizia e recupero delle stuoie in cotto esistenti (sp. 5 cm), previa accorta rimozione del listone sovrastante (rif. voci EPU IC.01.100.0010.b + S01.016.060, ER + P.04 + MA.00.005.0010 + P.07a)
- Rimozione, pulizia e recupero delle cementine esistenti (rif. voci EPU P.04 + MA.00.005.0010 + P.07b)
- Pavimento in grès effetto pietra grigio formato 40x40 cm, finitura a scelta della DL (rif. voci EPU A15.016.005.c, ER)
- Pavimento in piastrelle di cotto quadrate 25x25 cm (rif. voci EPU B45075B, DE1 + B45077, DE1)
- Pavimento in legno (rif. voci EPU IC.18.400.0010.a)
- Pavimento in grès porcellanato formato 60x60 cm, finitura a scelta della DL (rif. voci EPU IC.18.150.0030.f)
- Pavimentazione esterna in cubetti porfido (rif. voci EPU IC.16.050.0030.d)
- Pavimentazione esterna in lastre di porfido per percorsi pedonali (rif. voci EPU IC.16.050.0020.d)
- Pavimentazione e pedate scale esterne in lastre di marmo di Botticino da esterno (rif. voci EPU IC.17.500.0040.c + IC.17.500.0060.c + IC.17.600.0010.c + IC.17.050.0020 + IC.17.050.0030.d)
- Nessun intervento alle pareti
- Restauro pittorico delle superfici (si veda relazione di restauro) (rif. voci EPU 055010b, DE1/ + P.17 + 055035a, DE1/ + IC.25.300.0230.a + 05507e, DE1/ + IC.25.300.0210.a + IC.25.300.0510.b + IC.25.300.0620.b + IC.25.300.0650.b)
- Tinteggiatura con idropittura lavabile a smalto opaco (rif. voci EPU IC.24.120.0020.a)
- Rivestimento in piastrelle ceramiche bianche formato 20x20 cm, fino ad H=1.50 m + tinteggiatura con idropittura lavabile a smalto opaco per l'altezza rimanente (rif. voci EPU IC.19.050.0020.b + IC.24.120.0020.a)
- Rivestimento in grès formato 30x60 cm, fino ad H=1.50 m (invece di H=2.00 m) + tinteggiatura con idropittura lavabile a smalto opaco per l'altezza rimanente (rif. voci EPU IC.19.050.0020.b + IC.24.120.0020.a)
- Tinteggiature esterne a base di calce, colore da campionare a scelta della DL (rif. voci EPU P.16)
- Nessun intervento sul soffitto
- Restauro pittorico delle superfici (si veda relazione di restauro) (rif. voci EPU 055010b, DE1/ + P.17 + 055035a, DE1/ + IC.25.300.0230.a + 05507e, DE1/ + IC.25.300.0210.a + IC.25.300.0510.b + IC.25.300.0620.b + IC.25.300.0650.b)
- Tinteggiatura con idropittura lavabile a smalto opaco (rif. voci EPU IC.24.120.0020.a)
- Zoccolino in grès h = 8 cm (rif. voci EPU IC.18.600.0030.a)
- Zoccolino in legno h = 8 cm (rif. voci EPU IC.18.600.0010.b)

KEY PLAN

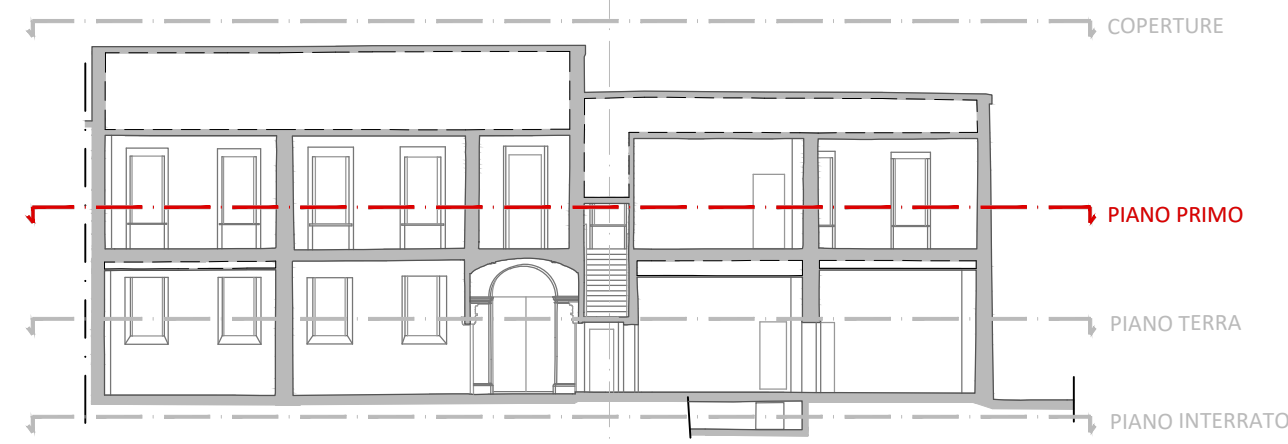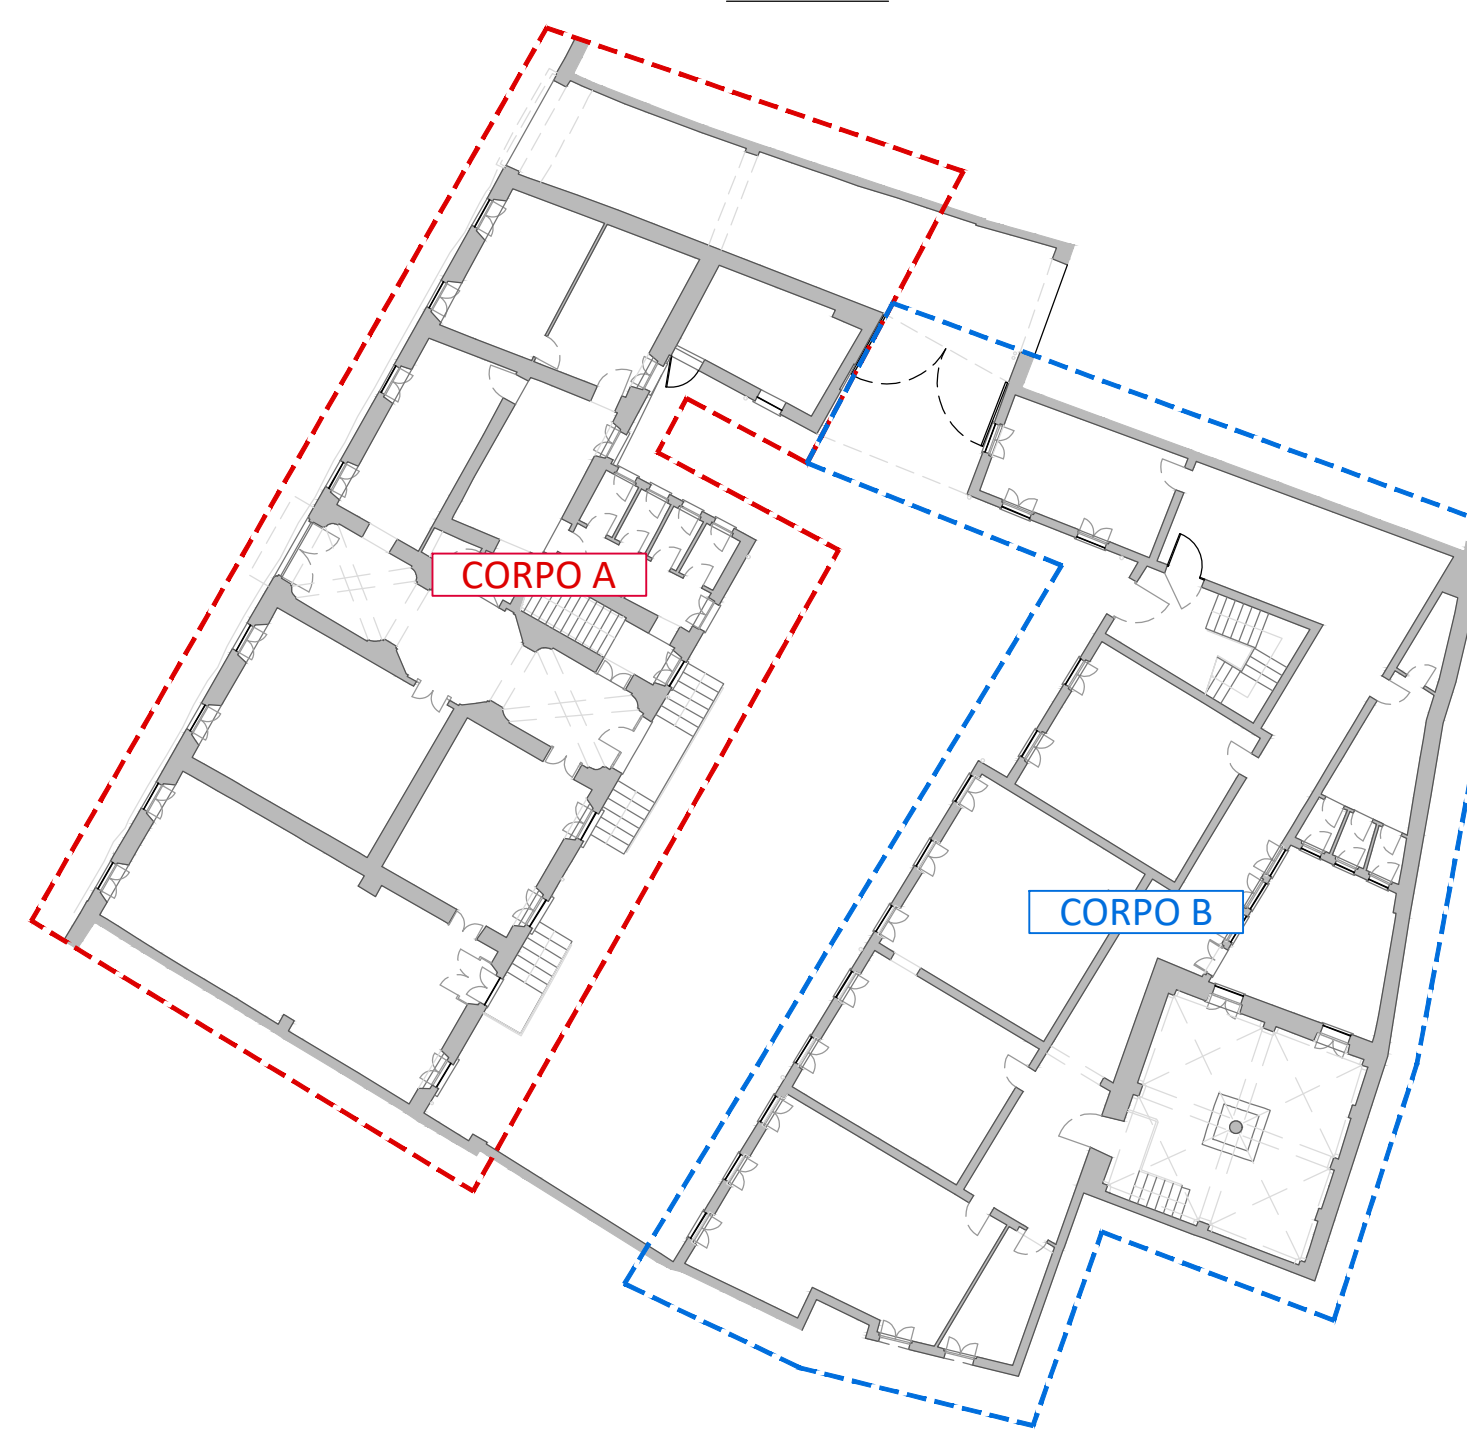

COMMITTENTE:

COMUNE DI CASTIGLIONE DELLE STIVIERE
 via Cesare Battisti 4, P.Iva: 00152550208
 **Finanziato dall'Unione europea**
 NextGenerationEU
 Città di Castiglione delle Stiviere
FINANZIATO DALL'UNIONE EUROPEA - NEXT GENERATION EU
 FONDI PNRR: MISSIONE 5, COMPONENTE 2,
 INVESTIMENTO 2.1 - Investimenti in progetti di rigenerazione urbana volti a ridurre situazioni di emarginazione e degrado sociale
RIQUALIFICAZIONE COMPLESSO PALAZZO ZAPPAGLIA
 Via G. Zanardelli, n° 5 - Castiglione delle Stiviere (MN)
 INTERVENTO DI RIGENERAZIONE URBANA VOLTO AL MIGLIORAMENTO DEL DECORO URBANO E DEL TESSUTO SOCIALE ED AMBIENTALE

PROGETTO DEFINITIVO - ESECUTIVO

Coordinamento, progetto architettonico
 e impianti meccanici:
Studio Berlucchi srl - Brescia
 Ing. Nicola Berlucchi
 Ing. Nicola Fumagalli

 Progetto sicurezza:
Studio Berlucchi s.r.l. - Brescia
 Ing. Nicola Fumagalli
 Progetto impianti elettrici:
 Per Ind. C. Soragna - Castiglione delle Stiviere
 Progetto acustica:
 Ing. G. Arici - Brescia
 Consulenza per il restauro:
 Zoe di Gola Giovanna - Marengo di Marmirolo
 Responsabile del procedimento:
 Arch. Maria Vittoria Tisi
 Timbro e firma del responsabile:

E	D	C	B	A						
02-2023					modifiche richieste dai verificatori		C263_PEA_001-007_viva.dwg	VG	NF	NB
03-2023					prima emissione		C263_PEA_001-007.dwg	VG	NF	NB
	DATA				REVISIONE		NOME FILE	DIS.	CONTR.	APPR.
TITOLO:					Timbro e firma del coordinatore:					
PROGETTO ARCHITETTONICO					Ing. Nicola Berlucchi					
Pianta piano primo										
SCALA:					COMMESSA		ELABORATO		REV.	
1:50					C263 -		P		EA 003 A	

A TERMINI DELLE VISITE LEGGI SUI DIRITTI DI AUTORE QUESTO DOCUMENTO NON PUO' ESSERE COPiato O RIPRODOTTO SENZA L'AUTORIZZAZIONE DEL PROGETTISTA